


1-3/М2-Р

ПЛАН-СХЕМА
строения №93 (согласно плану-схеме здания главного корпуса ЭППП (завода полиэфирной текстильной нити) - 1 этаж,
в пределах свободной планировки зоны резиденции СЗЭ "Гонель-Рапон" ОАО "Великогорский холдинг")

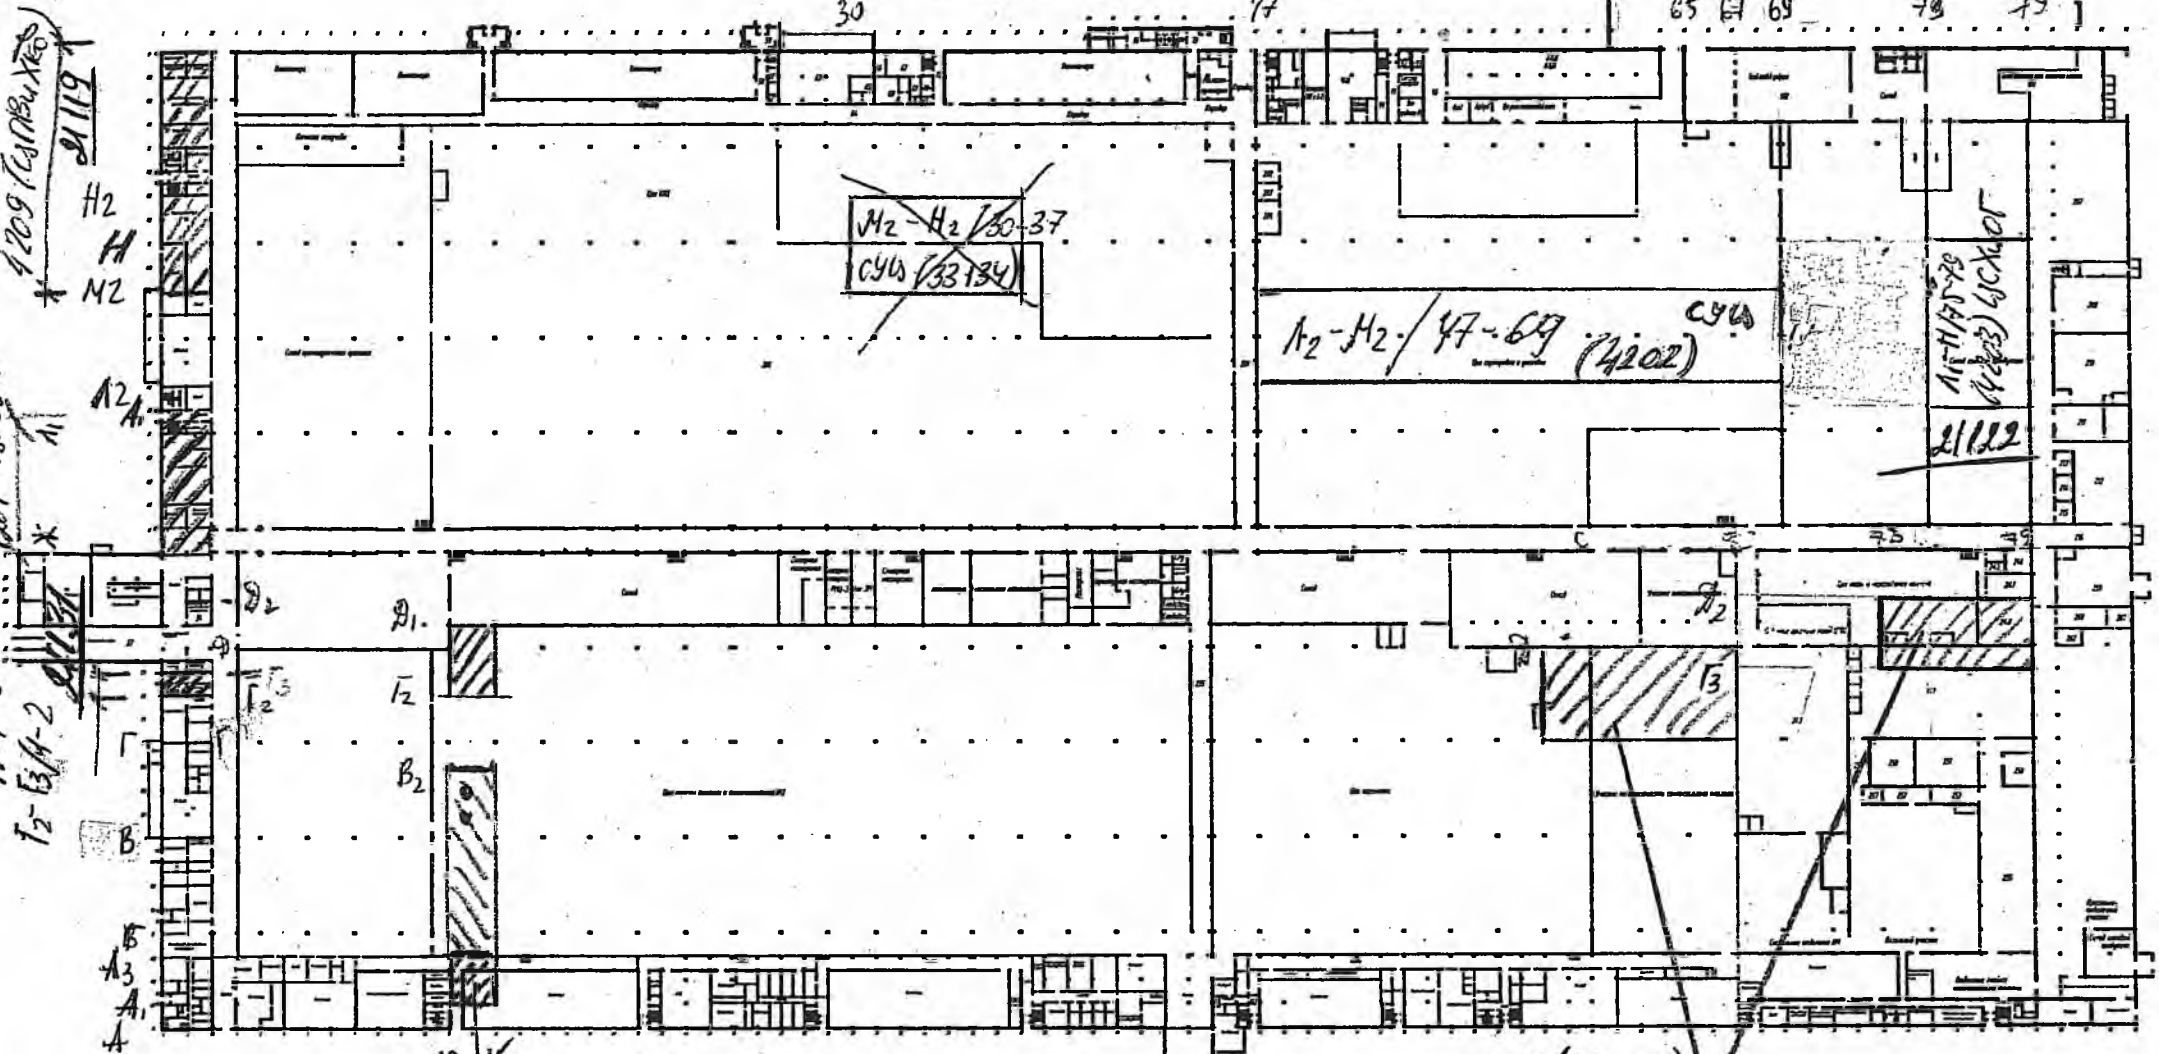

4209 (Сырьевые)

Г2-Г3/А-2

УТВЕРЖДАЮ
Первый заместитель главы
администрации СЗЭ "Гонель-Рапон"
А.А. Корнев
2015 г.

КСПУТ (4206)
А1-А3/13-15
А3-В2/13-15
Г2-Г1/13-15

Г-Д/62-67
Г3-Д2/73-79
ВСТУПО (4205)

УТВЕРЖДАЮ
Генеральный директор
ОАО "Великогорский холдинг"
В.В. Костикович
2015 г.

(9) ал. 1000

№

л XEM


Склад зерна №115
К-Ж/11-13

"Г Р " "


X " "

133M²

ал. 2117

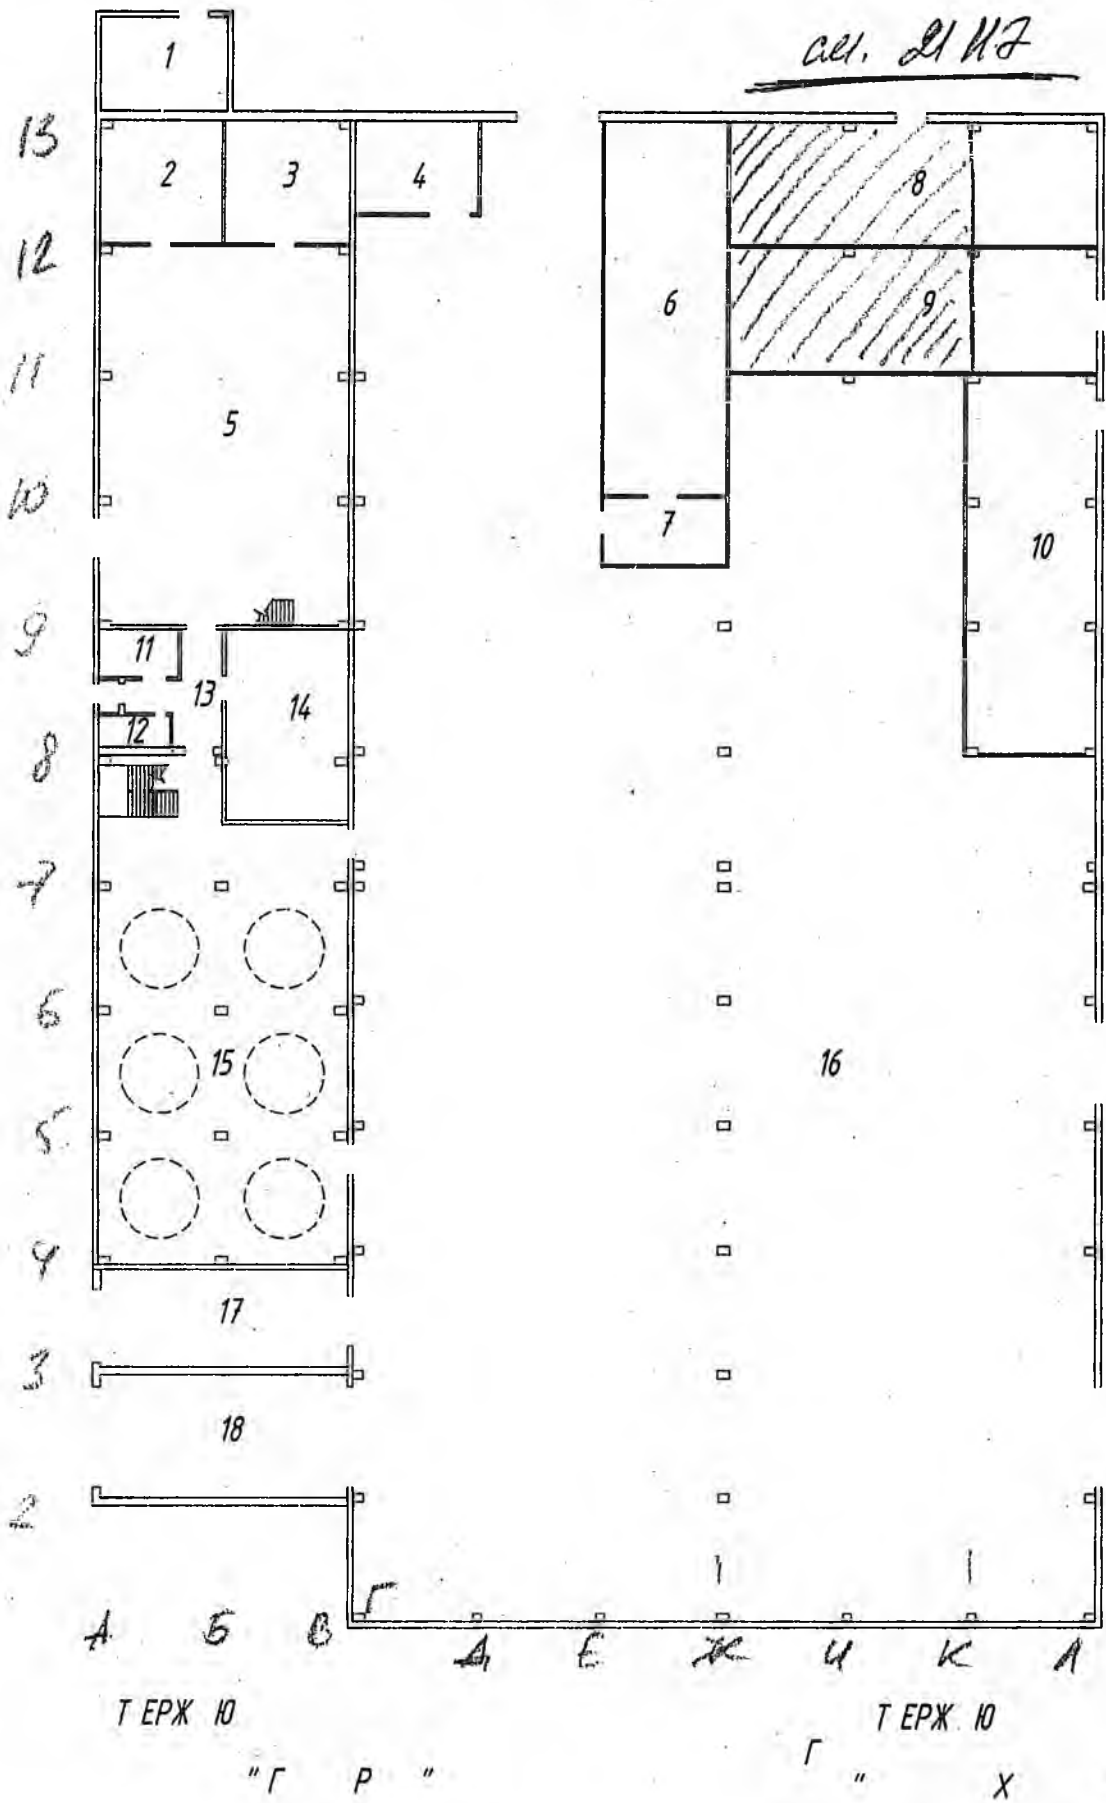

Склад зерна
№115

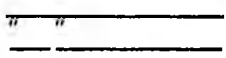


Дополн.

сч. 2118

План 1-20 этаж

Отсутствие элементов облицовки

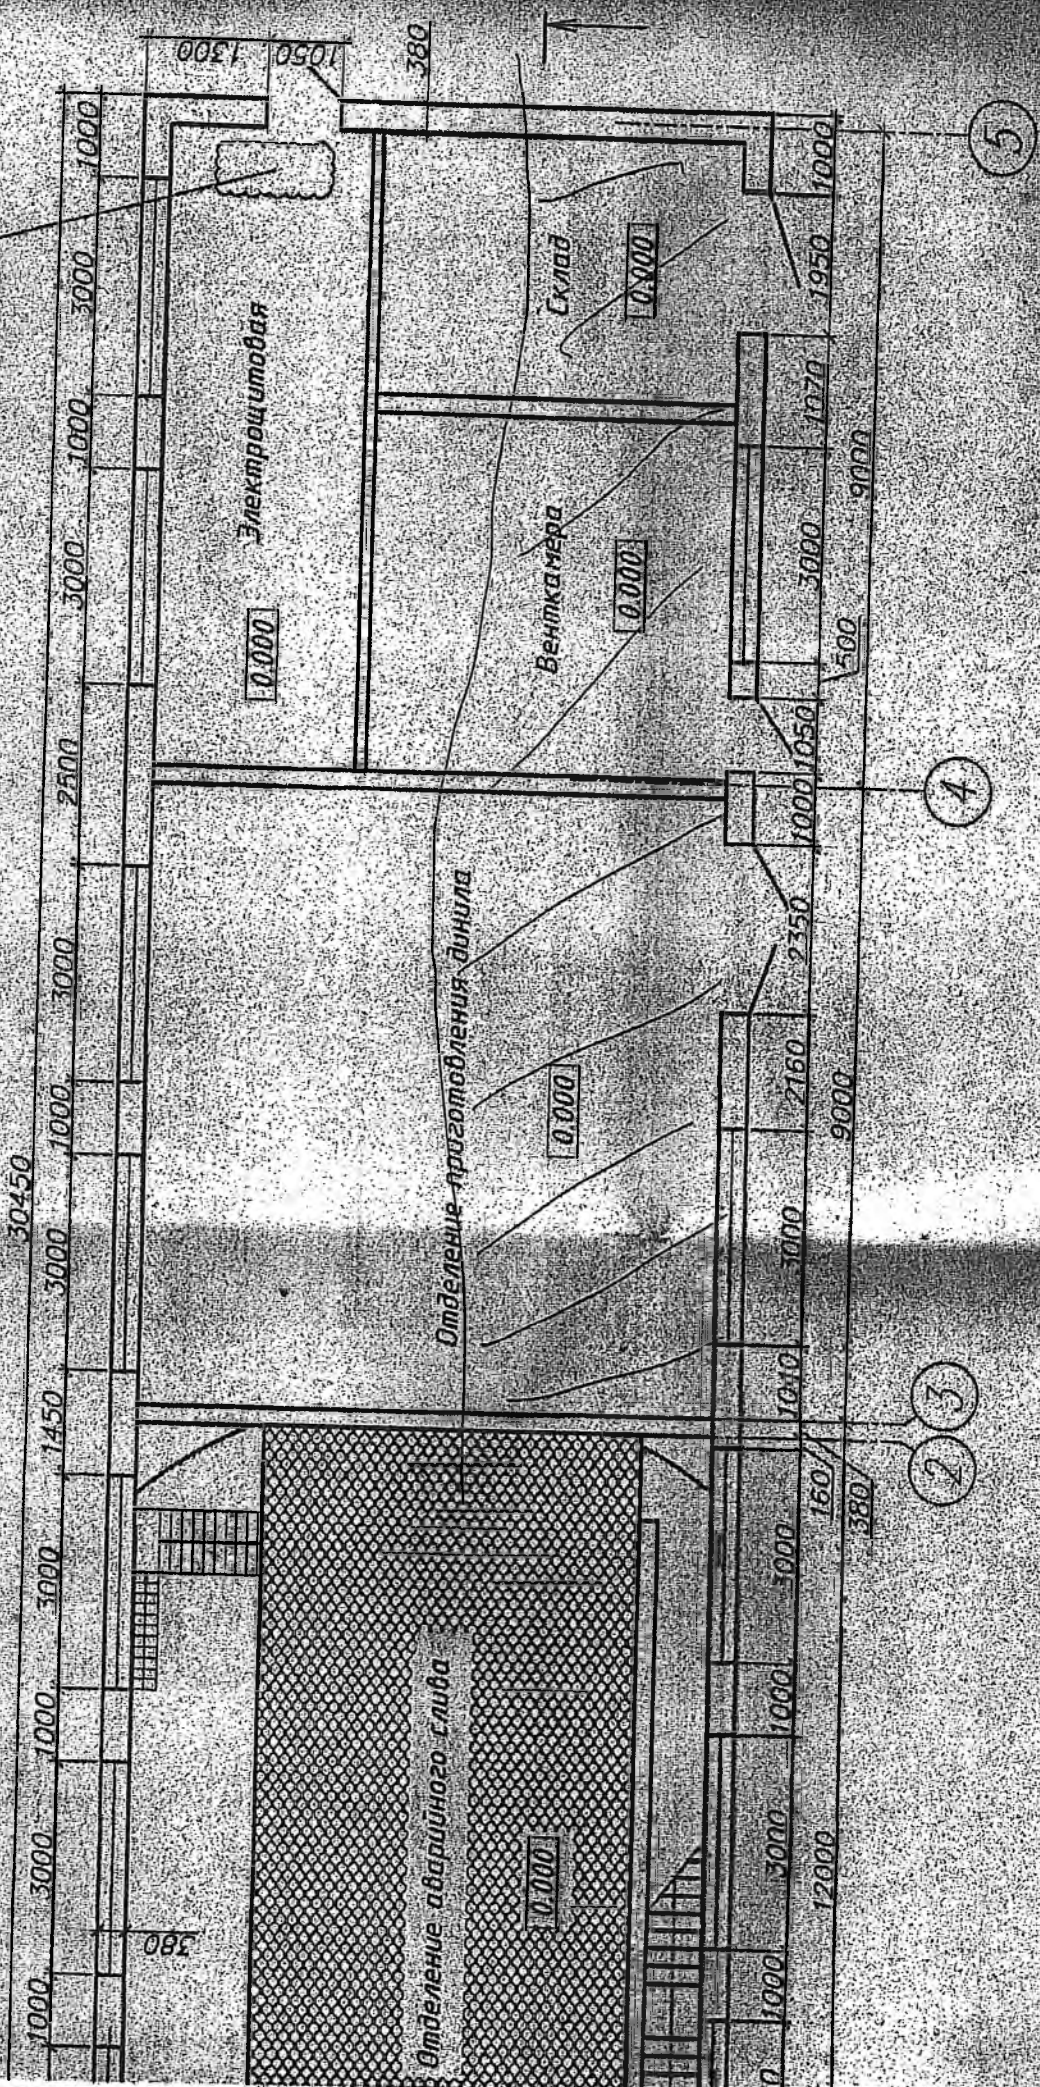

Разрез 1-1

Коридорная металл по раковинам


Увлажнение покрытия

Коридор

А Д К 211171
главного корпуса
3 ПЗ
В ПЗ и ХКО

1 2 33'

8. сч. 4209
715 м²

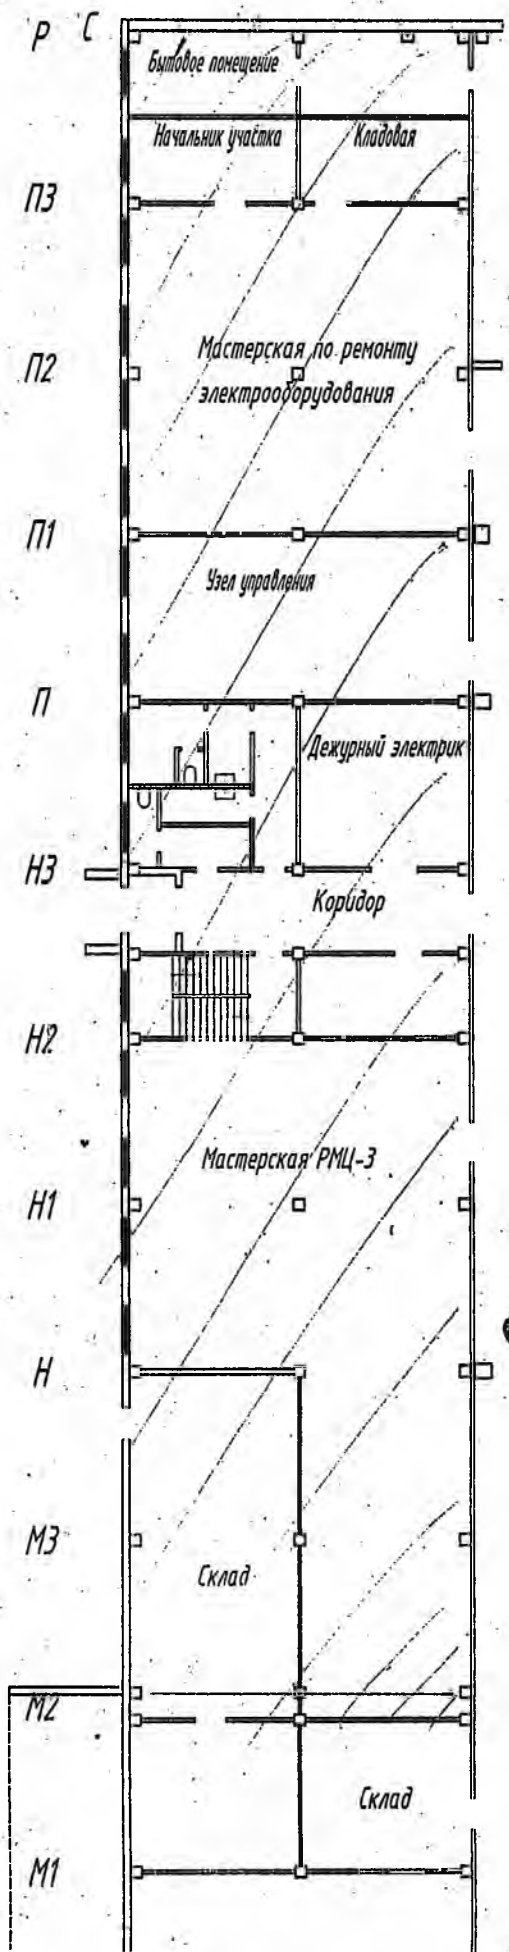

сч 21118

Г.1. корпус

устройство обв

Subrebo

3. сч. 4203

864 м²

наблюдать


осл

граница застройки
по плану 317 ТК
(138 х 40 Г)

сч. 211222
ДСХи ДГ

864 м²


Склад готовой продукции

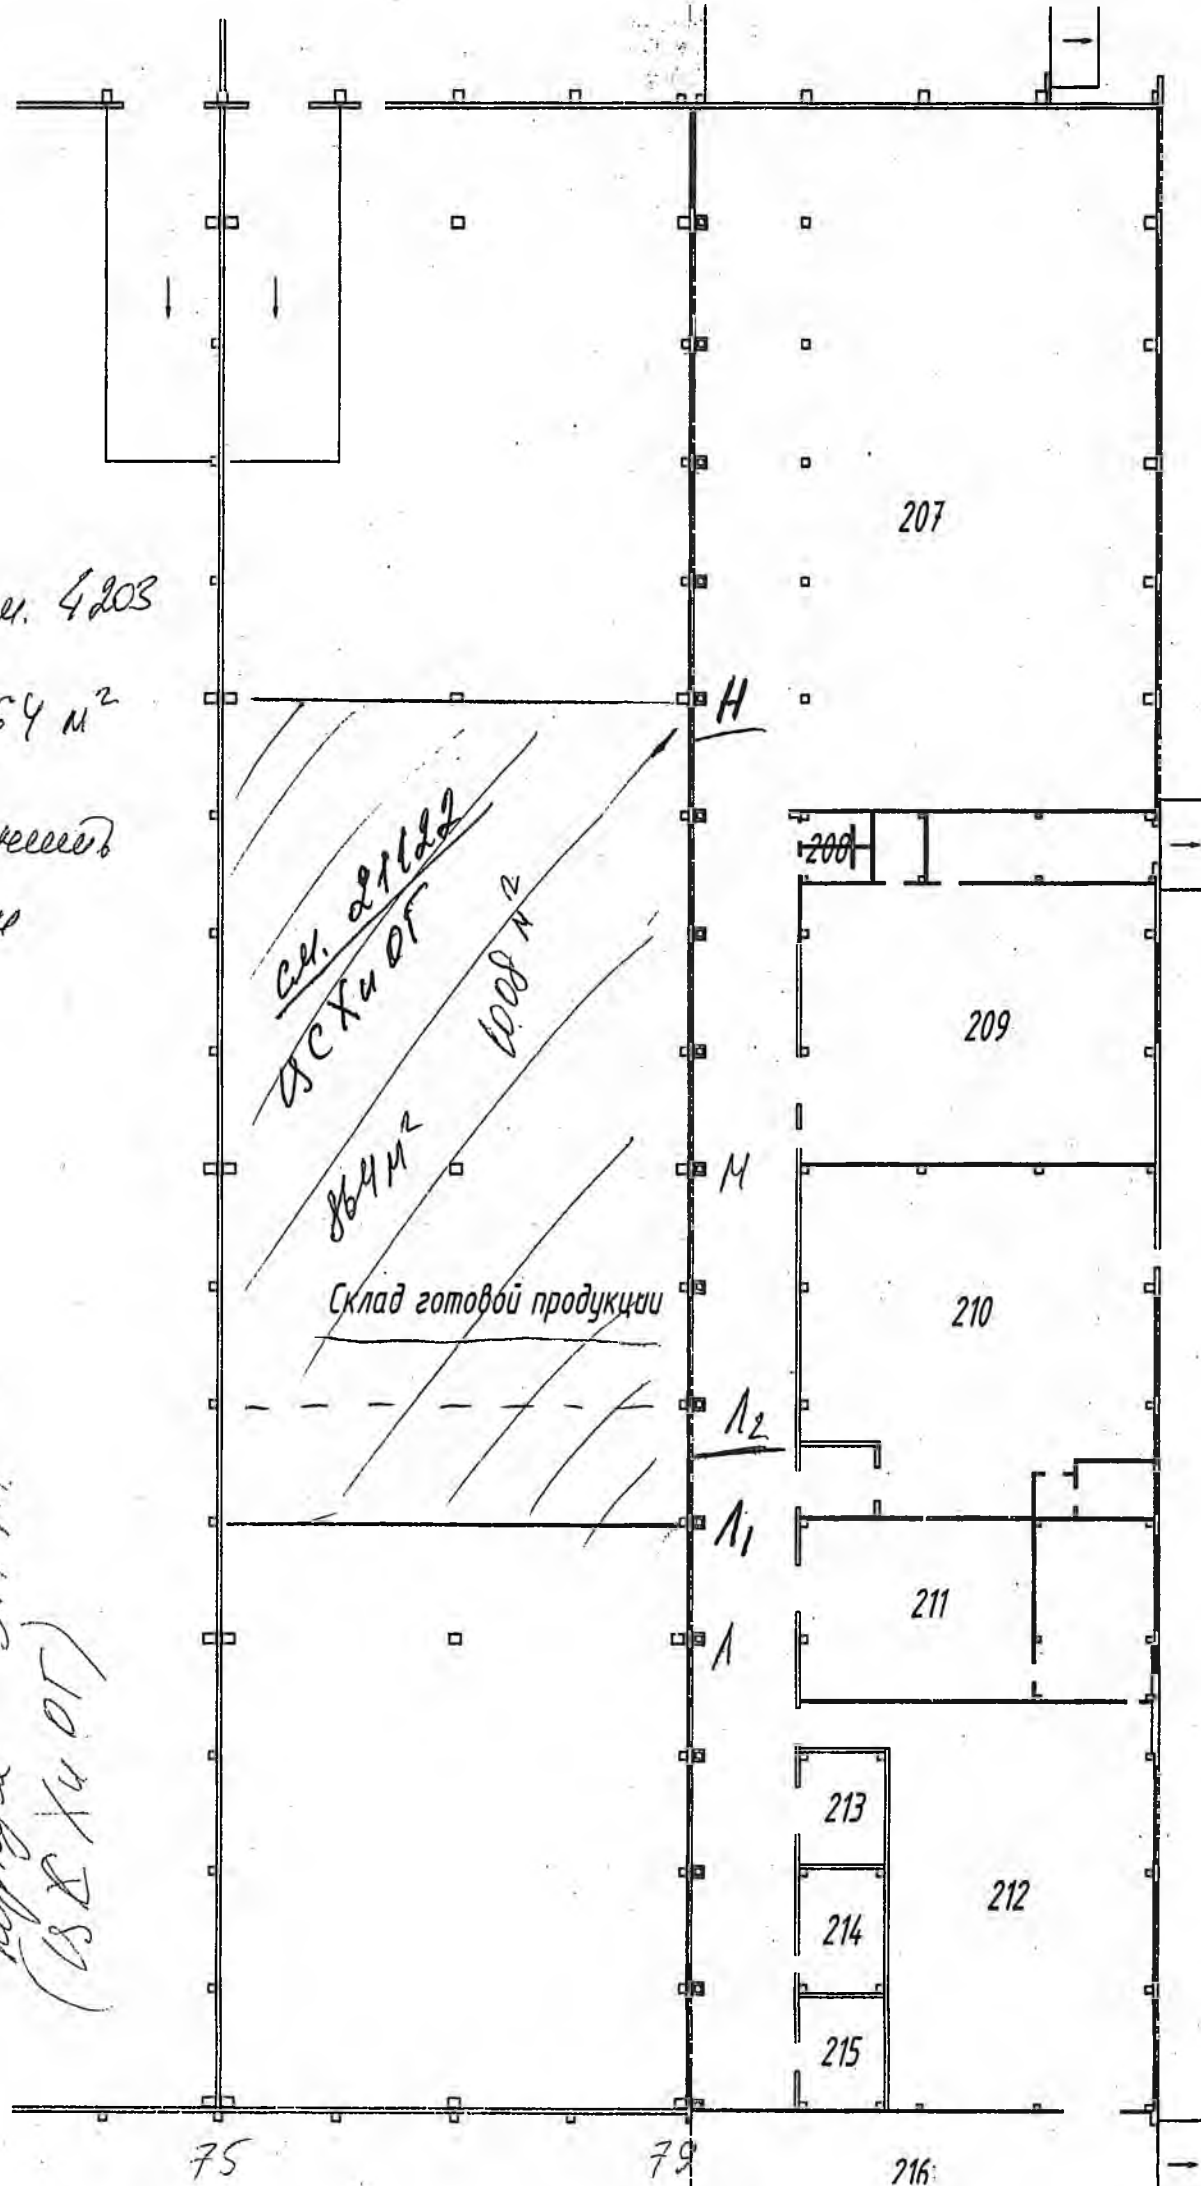

Выход на кровлю
Л-Л₁/1-2


Кровля в
О²Х Ж-Л₁/1-3

Выход на кровлю
Г₂-Г₃/1-2

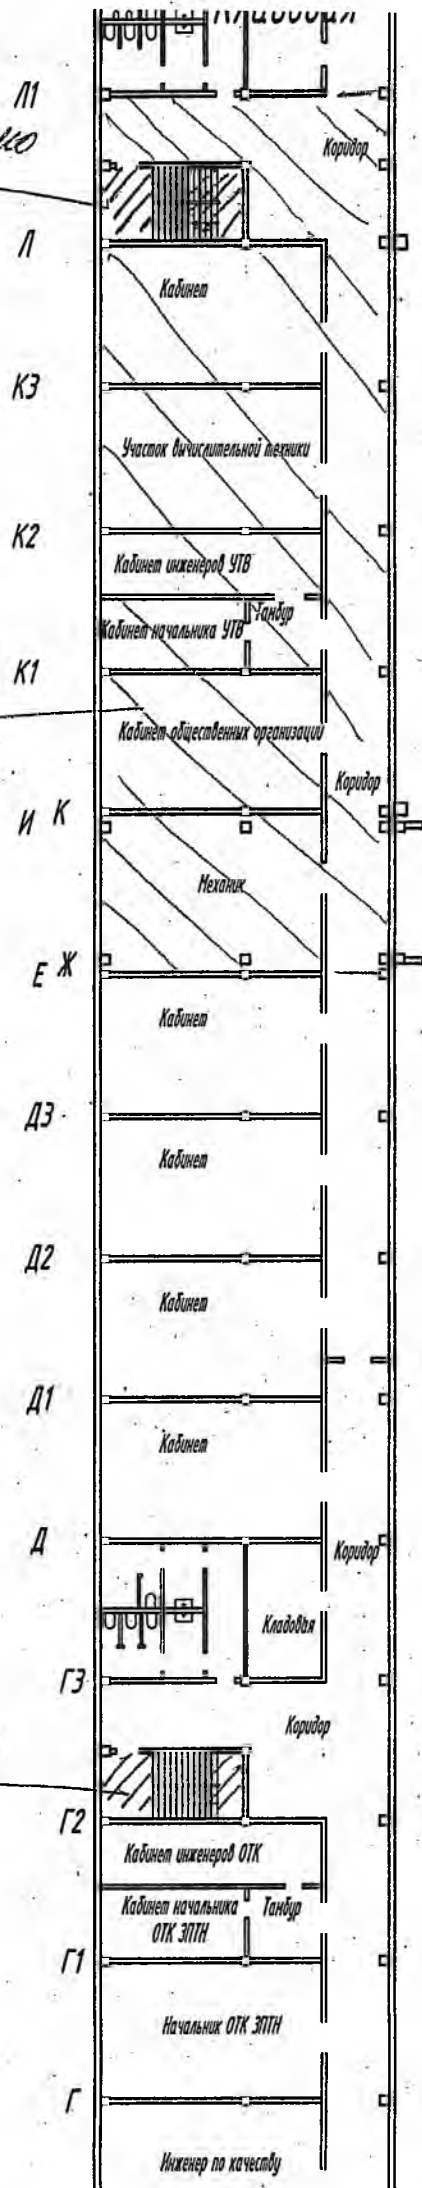


ВТС и А

с.л. 21/31

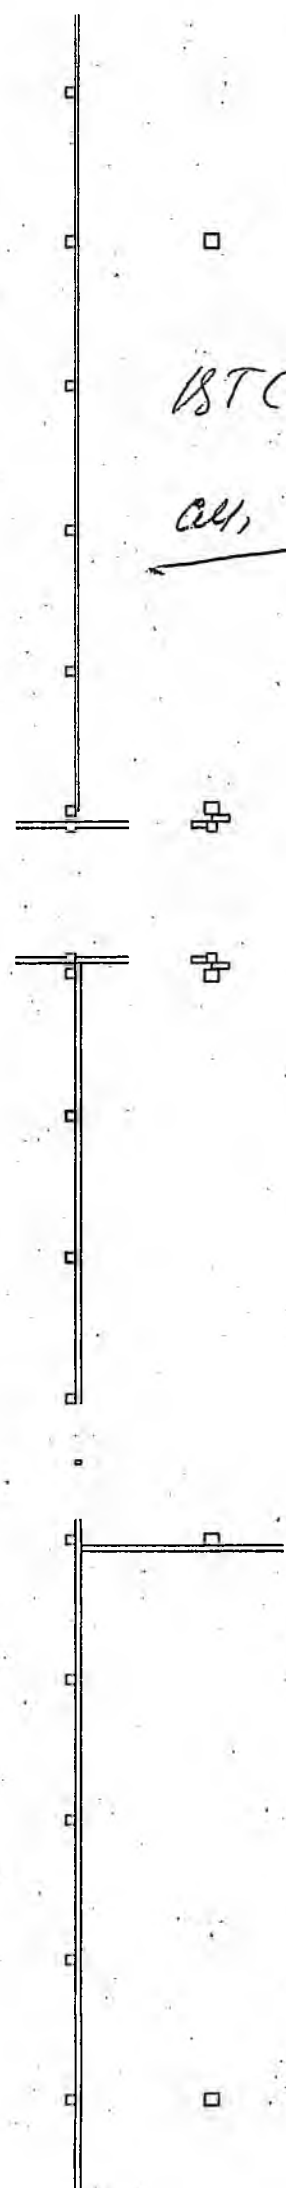

(2) Сл. этаж
шаб. и корпус 31114
2152

5200M

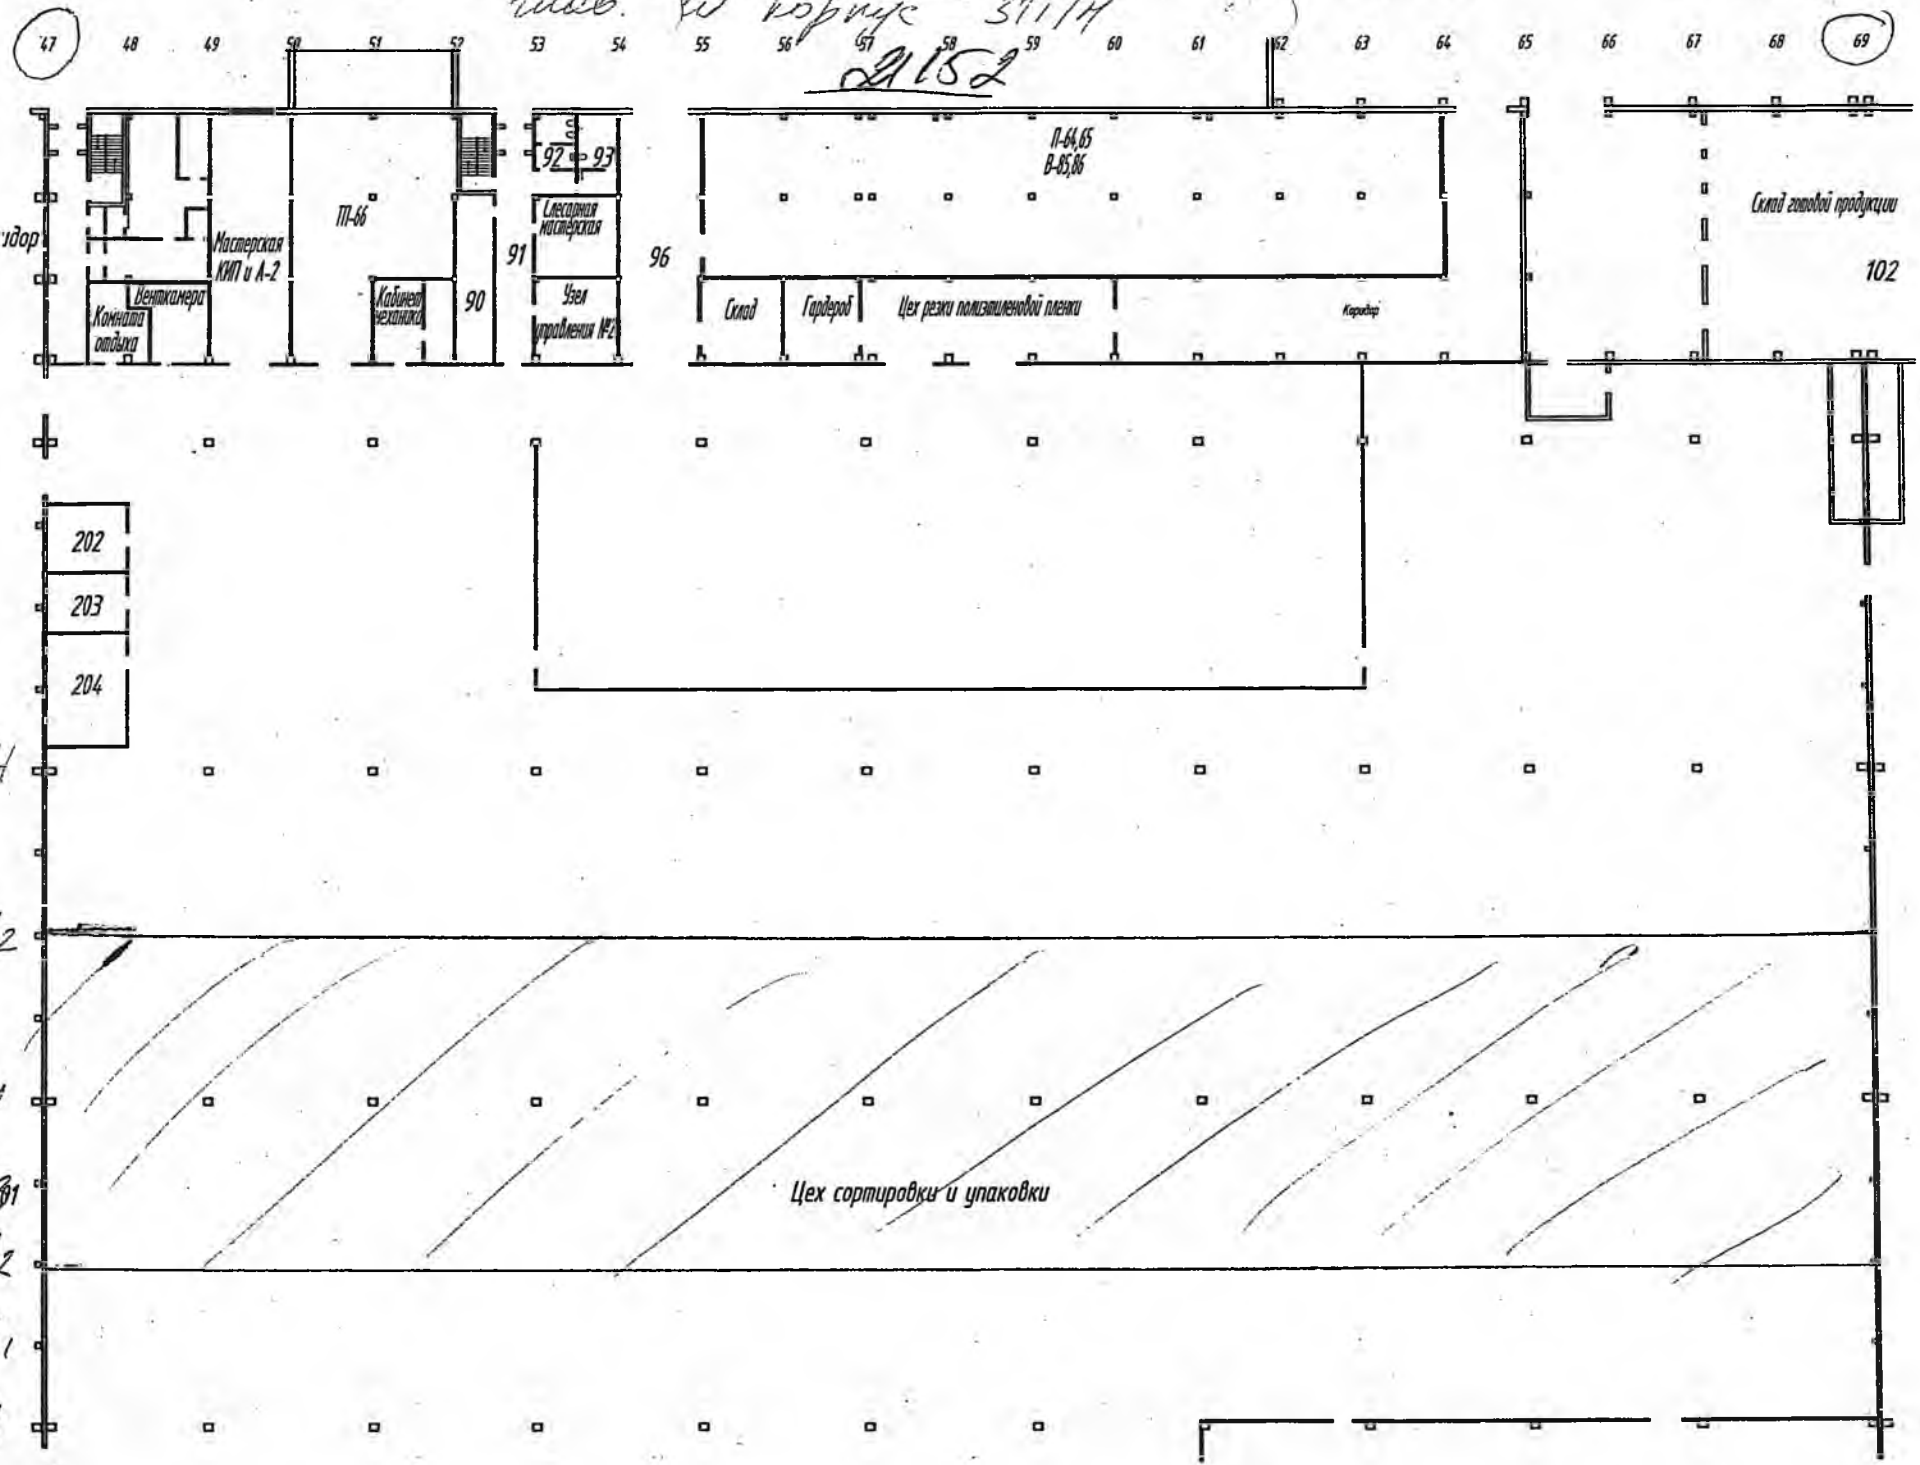

Истор

Мастерская
КИП и А-2

Комната
опыта

Центральный

П-66

Кабинет
механика

90

92-93

Лесовая
мастерская

91

Узел
управления №2

96

Склад

Гардероб

Цех резки полиэтиленовой пленки

Коридор

Склад готовой продукции

102

202

203

204

H

M2

M


A31

A2

A1

A

Цех сортировки и упаковки

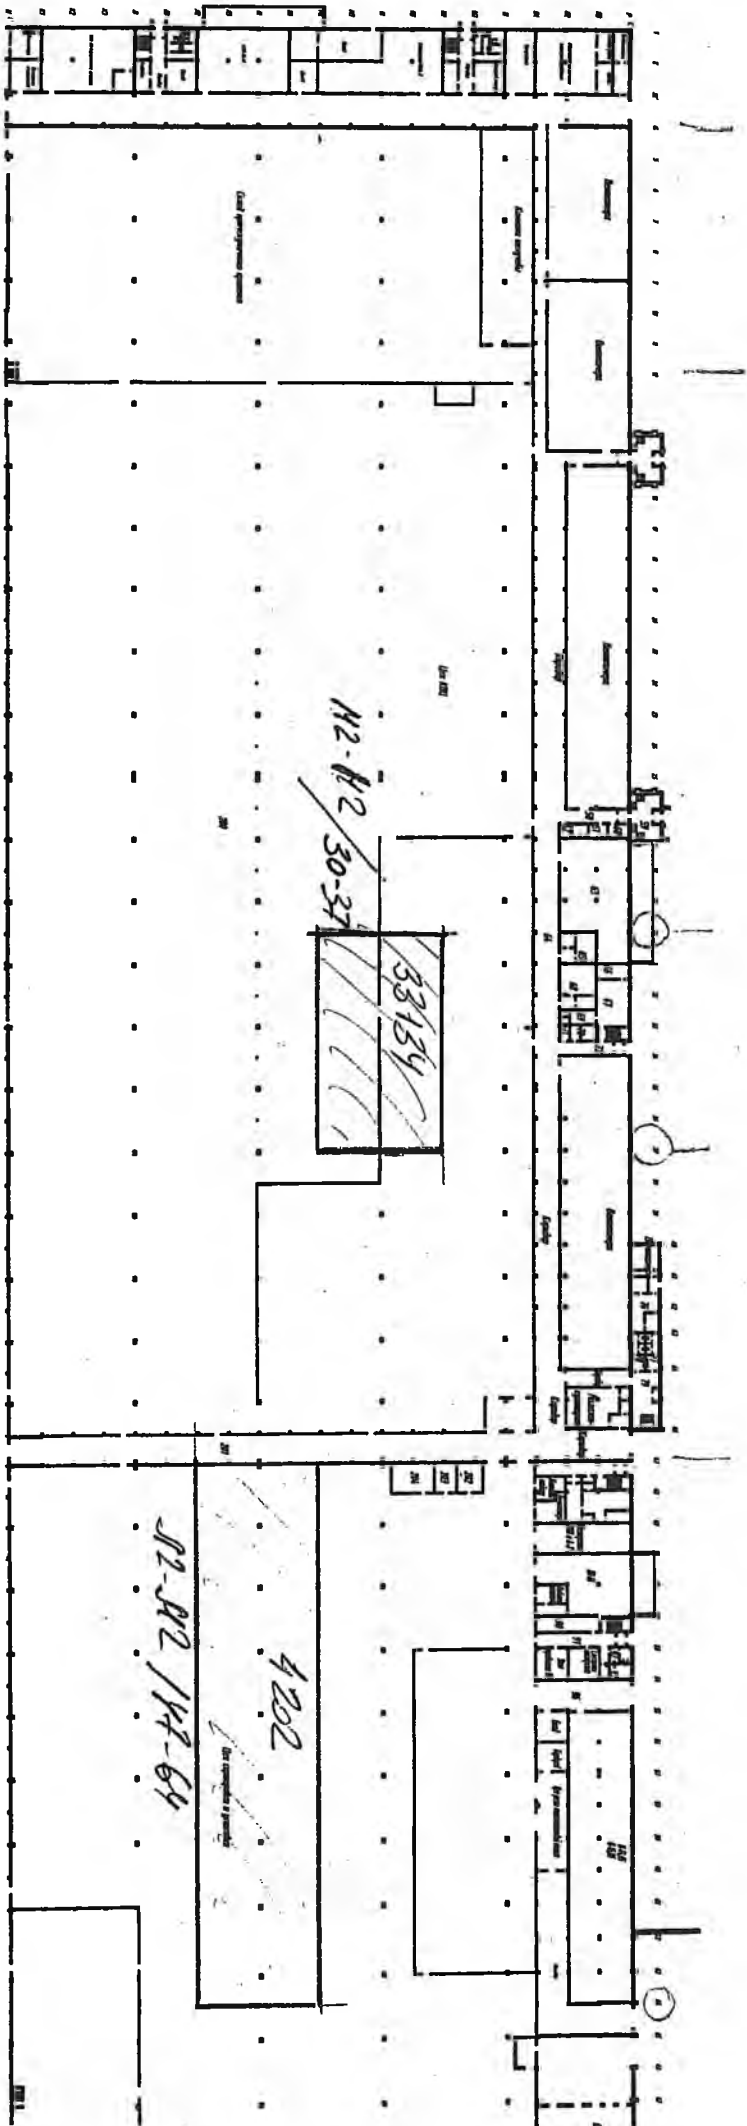

BCY


В К и Т 11

см. 8113

36 м²


Цех крашения
1 этаж

Переход в главный корпус

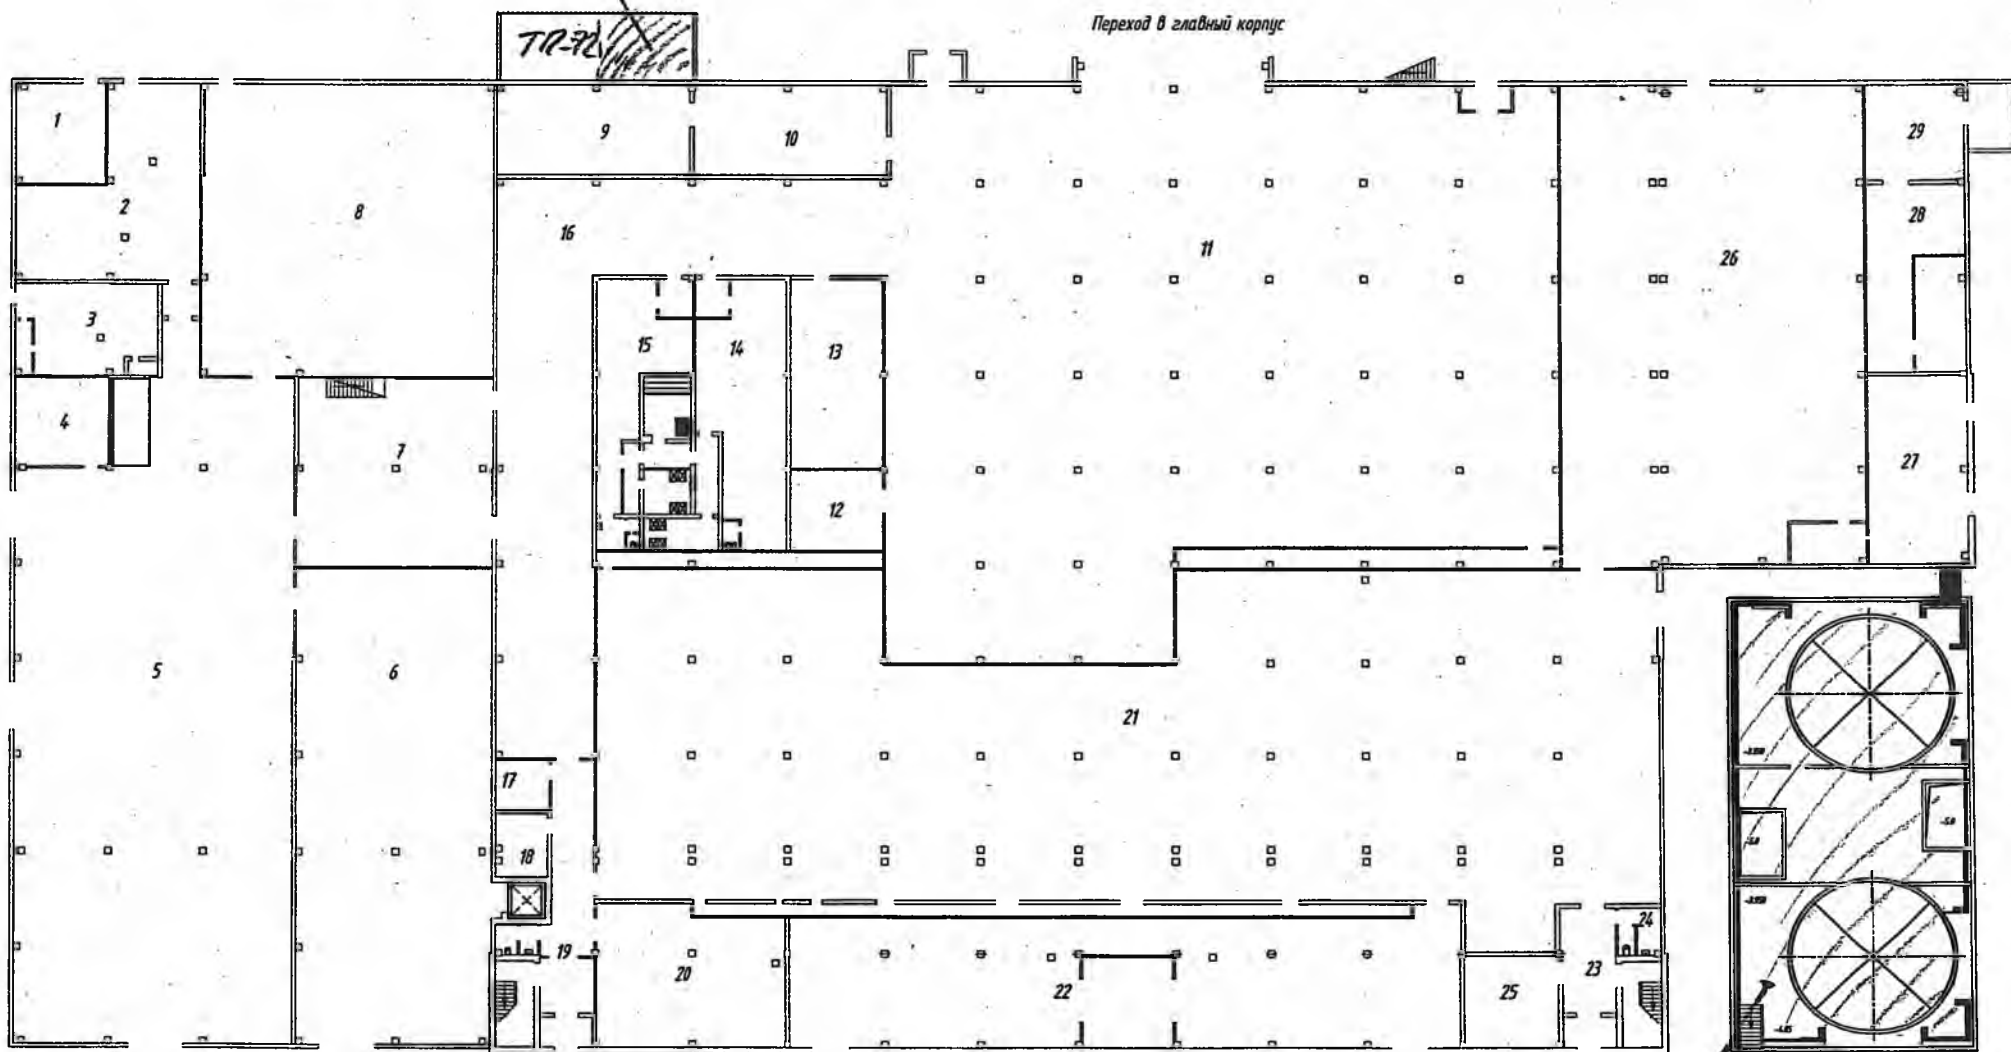

см. 6125

1938 м²

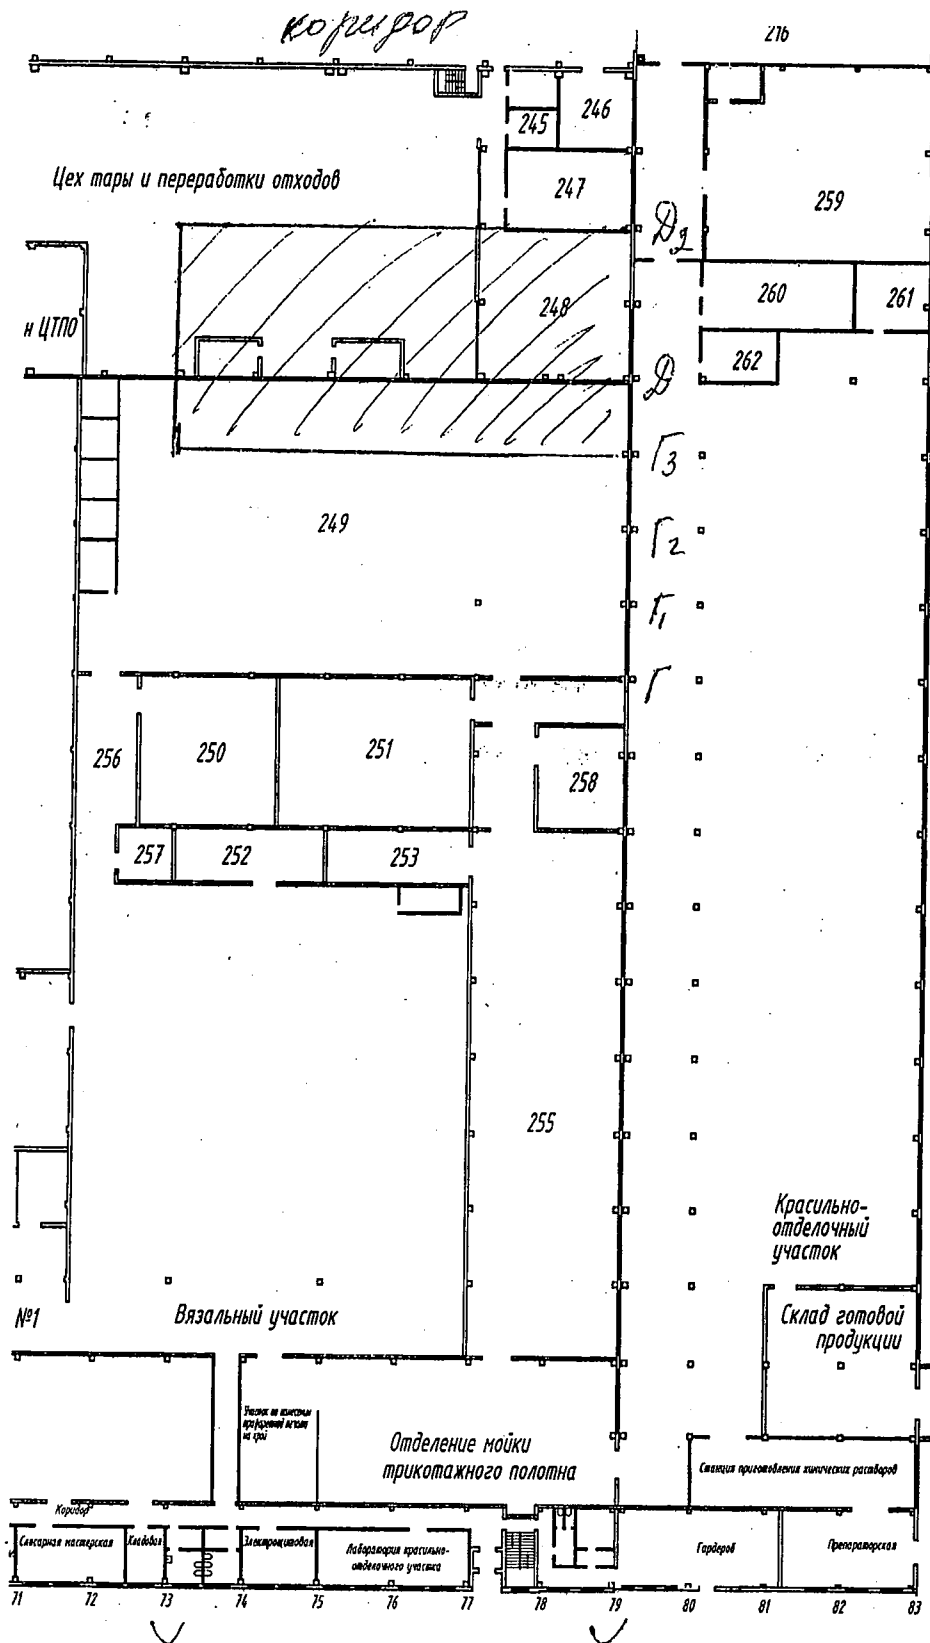


УСТУП

4, см. 4205

141-к
13-88/73-79

Здание швейного цеха

51774

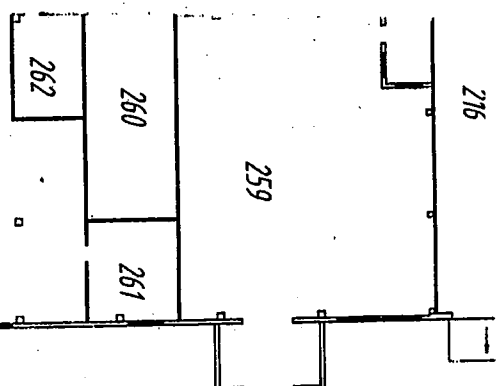

Сей. 4205

Здание цеха тары и переработки отходов

корпус 79

62 63 64 65 66 67

79

216

